
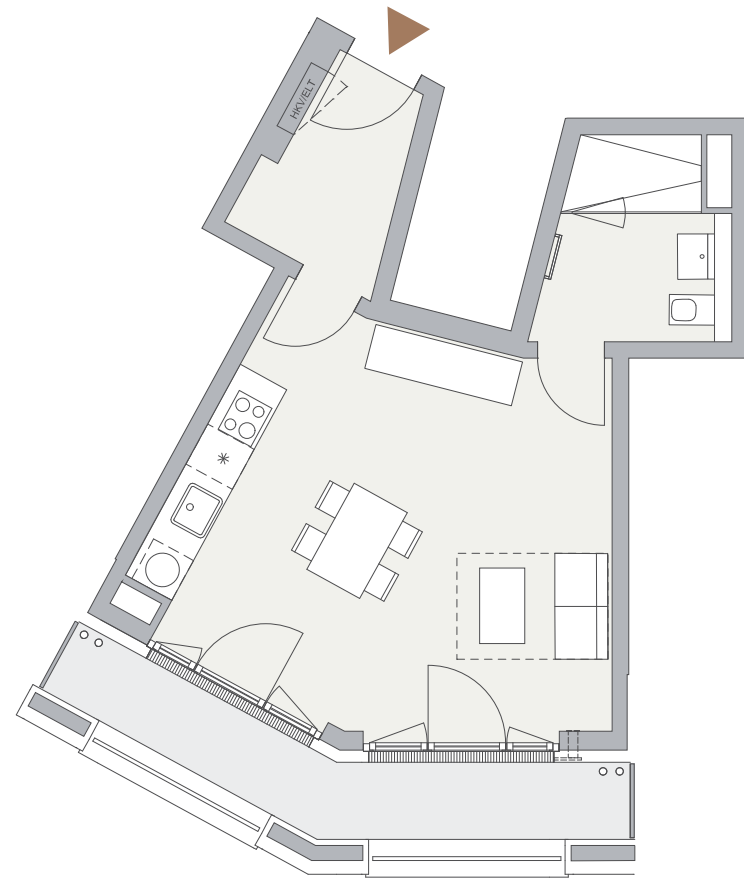


HAUS 5 | WOHNUNG 75

4. OBERGESCHOSS

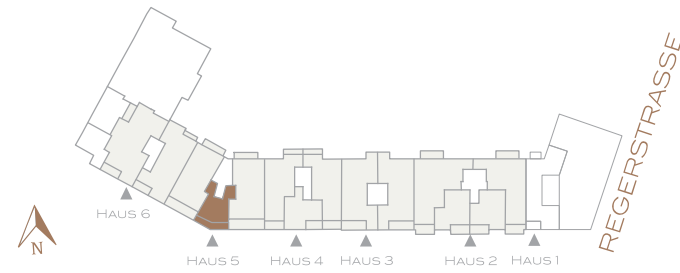

| 1 m |

Maßstab 1:100

HKV/ELT = Heizkreisverteiler/Elektroverteiler

☐ = Waschmaschinenanschluss

✕ = abgehängte Decke

1-Zimmer-Wohnung

Haus 5, Wohnung 75, 4. OG

Wohnen/Kochen/Essen	29,56 m ²
Bad	6,01 m ²
Diele	4,63 m ²
Loggia (8,90 m ²)	4,23 m ²
Wohnfläche gesamt	44,43 m²

